


ПЛАН 1 ЭТАЖА

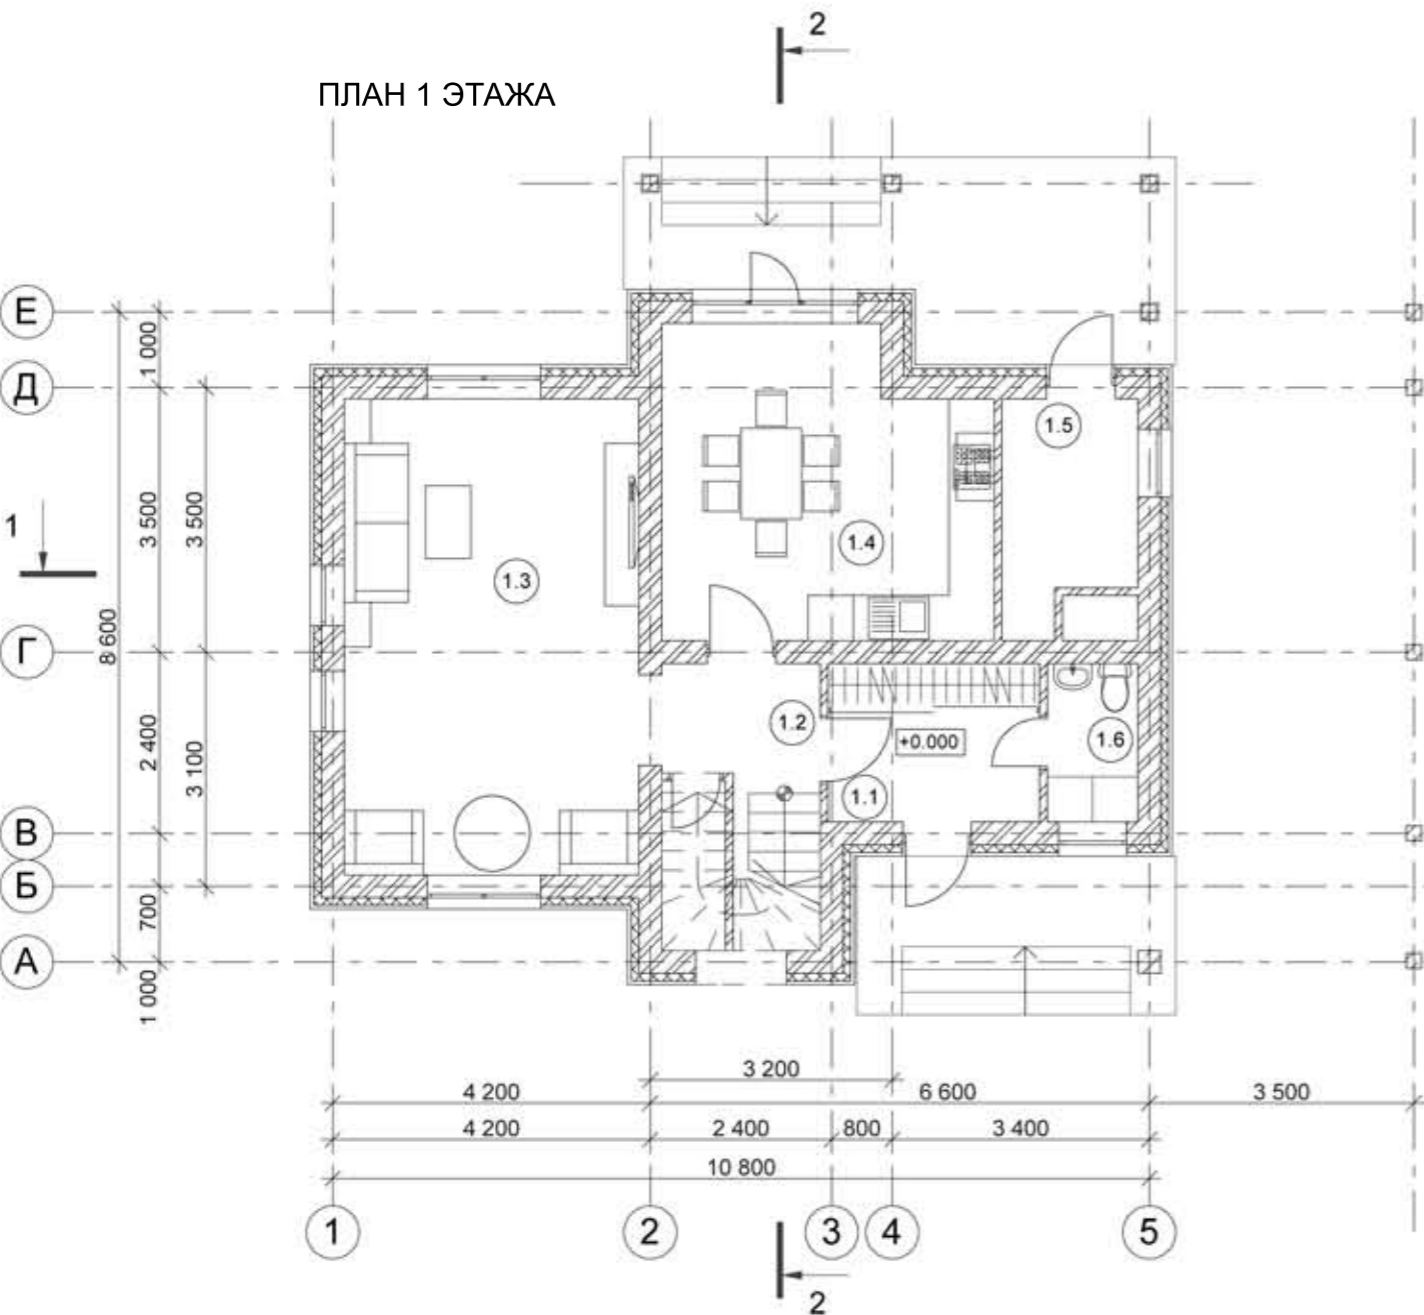


ЭКСПЛИКАЦИЯ ПОМЕЩЕНИЙ

№ ПОМ.	НАИМЕНОВАНИЕ ПОМЕЩЕНИЯ	ПЛОЩАДЬ М2
1.1	ПРИХОЖАЯ	5.90
1.2	ХОЛЛ	8.00
1.3	ГОСТИНАЯ	24.60
1.4	КУХНЯ-СТОЛОВАЯ	17.00
1.5	ПОДСОБ. ПОМЕЩЕНИЕ	5.80
1.6	САН.УЗЕЛ	2.50

ИТОГО 63.80

ПЛАН 2 ЭТАЖА

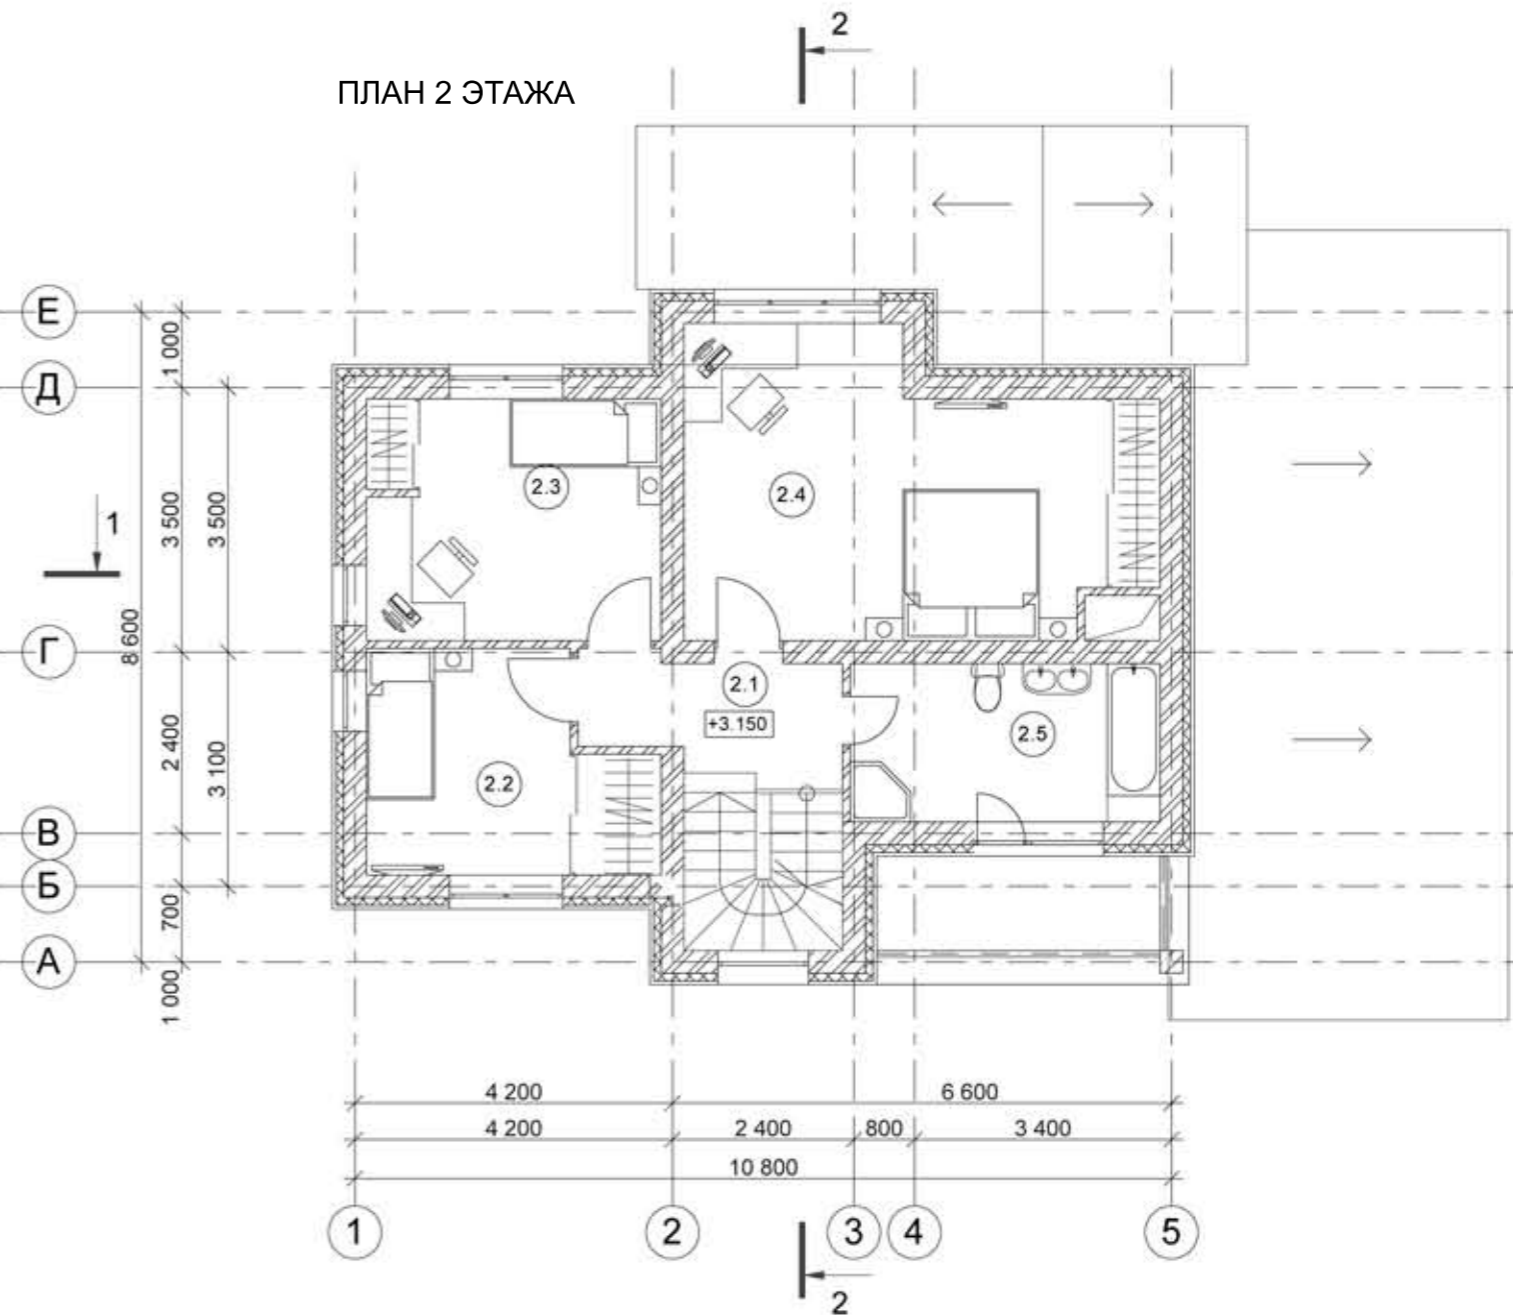

ЭКСПЛИКАЦИЯ ПОМЕЩЕНИЙ

№ ПОМ.	НАИМЕНОВАНИЕ ПОМЕЩЕНИЯ	ПЛОЩАДЬ М2
2.1	ХОЛЛ	5.30
2.2	СПАЛЬНЯ	10.00
2.3	СПАЛЬНЯ	12.50
2.4	СПАЛЬНЯ	22.50
2.5	САН.УЗЕЛ	8.60

ИТОГО 58.90