



ПЛАН 1 ЭТАЖА

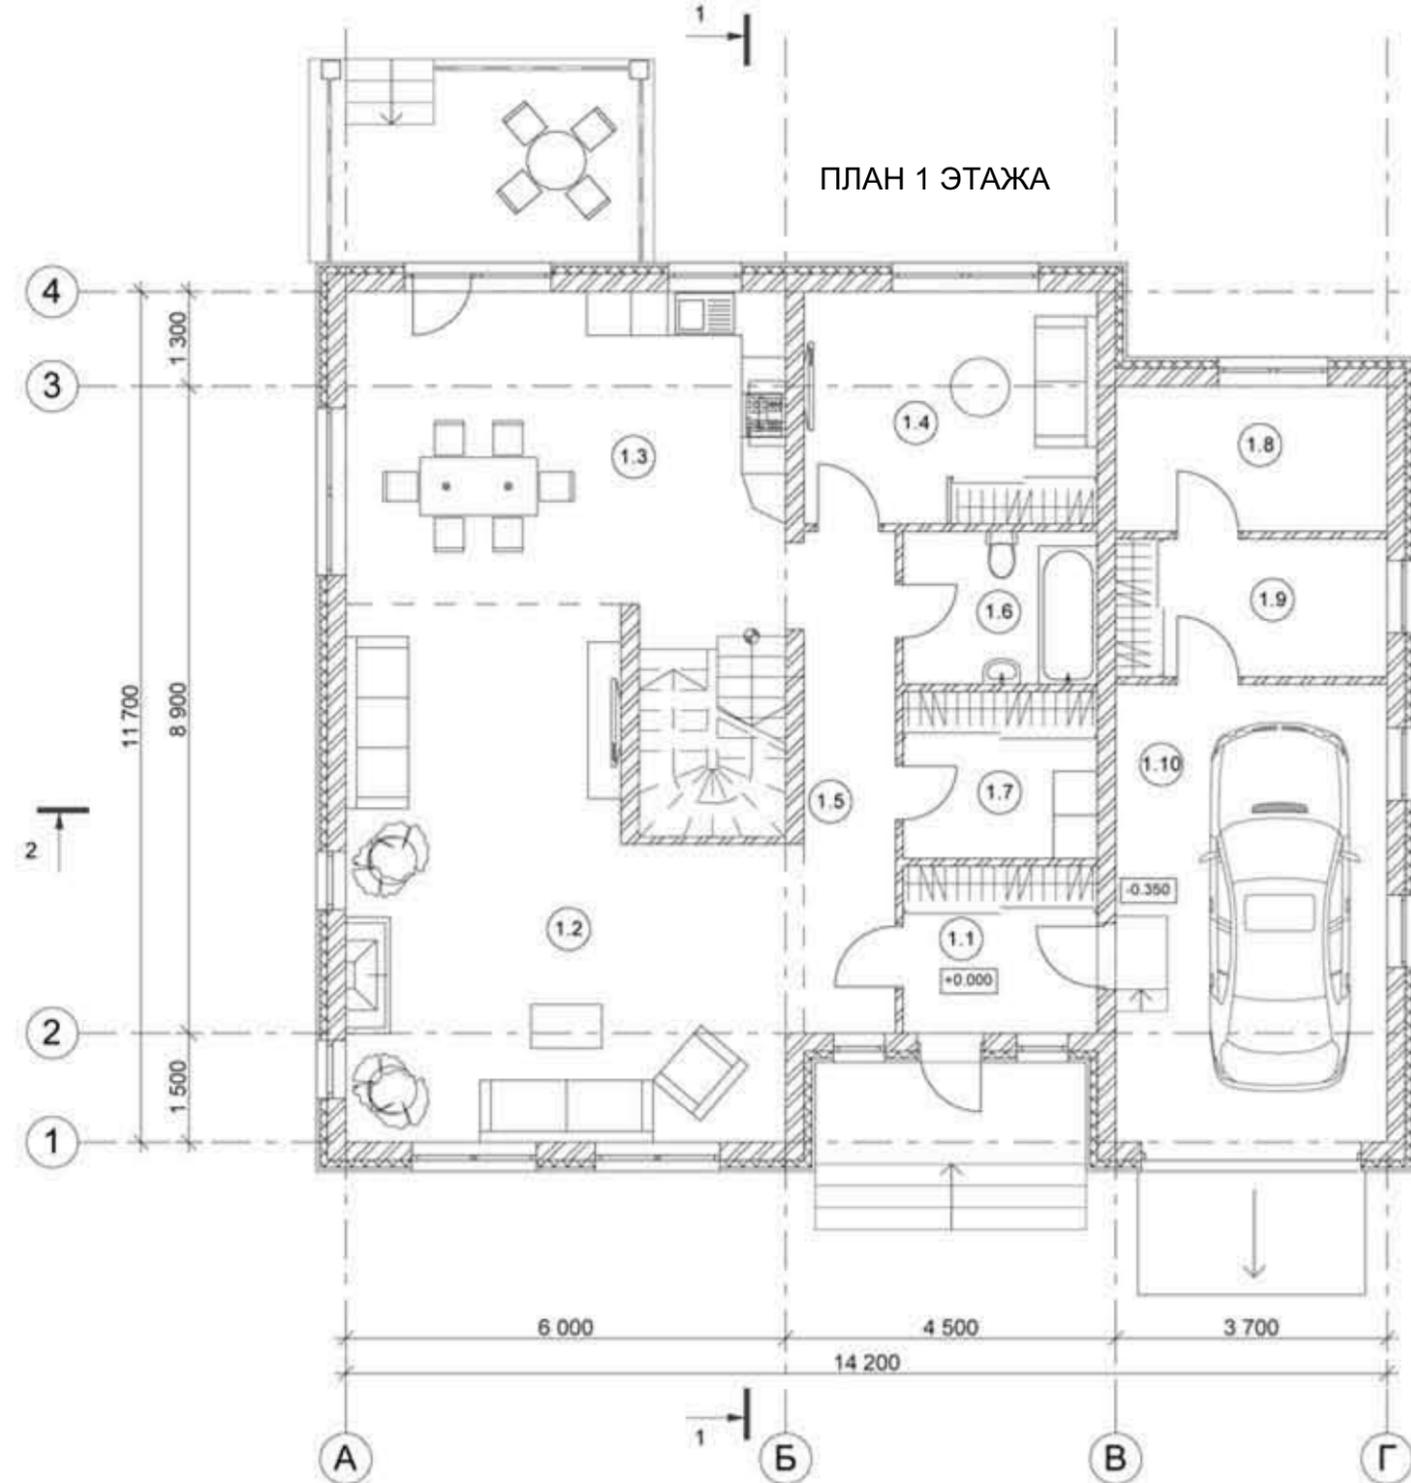

ЭКСПЛИКАЦИЯ ПОМЕЩЕНИЙ

№ ПОМ.	НАИМЕНОВАНИЕ ПОМЕЩЕНИЯ	ПЛОЩАДЬ М2
1.1	ТАМБУР	6.10
1.2	ГОСТИНАЯ	38.00
1.3	КУХНЯ-СТОЛОВАЯ	26.70
1.4	ГОСТЕВАЯ КОМНАТА	12.80
1.5	КОРИДОР	8.60
1.6	САН.УЗЕЛ	5.60
1.7	ПРАЧЕЧНАЯ	6.10
1.8	КОТЕЛЬНАЯ	7.40
1.9	КЛАДОВАЯ	7.00
1.10	ГАРАЖ	23.30
ИТОГО		141.60

ПЛАН 2 ЭТАЖА

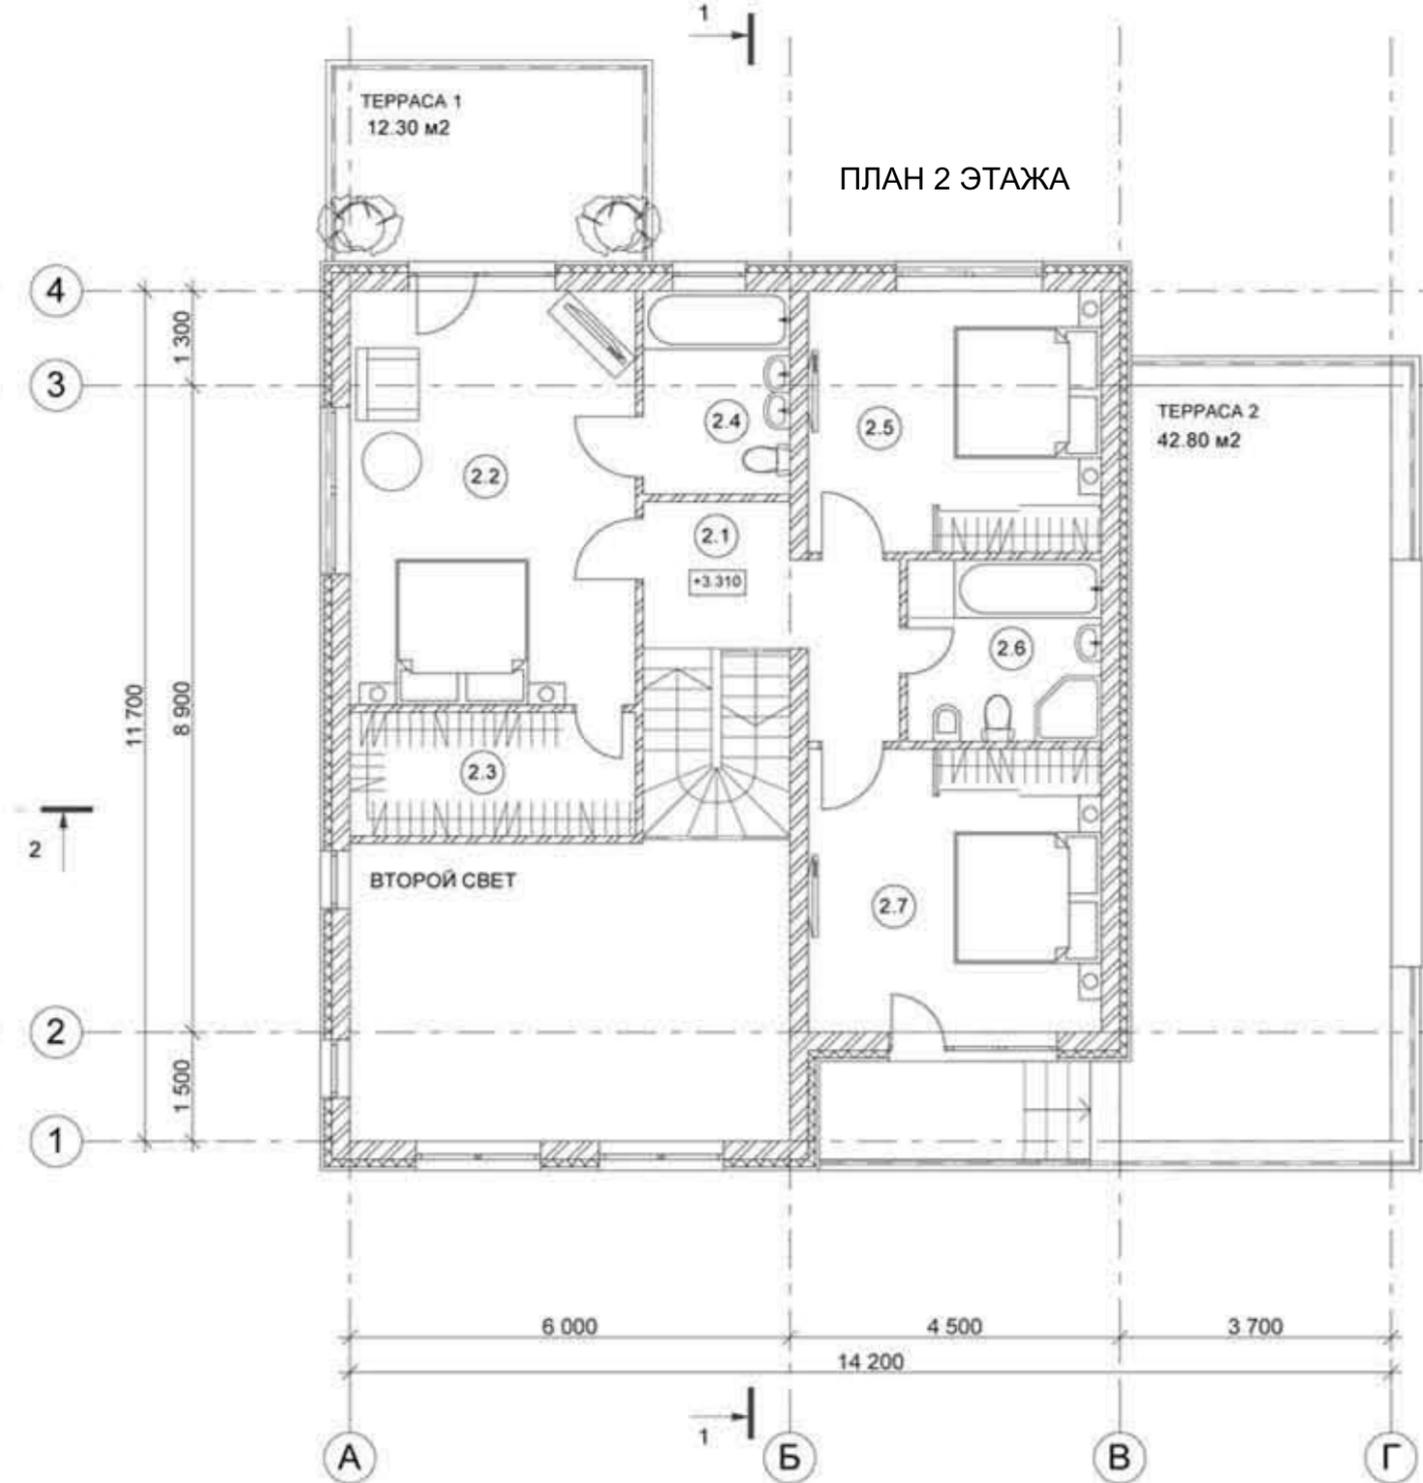

ЭКСПЛИКАЦИЯ ПОМЕЩЕНИЙ

№ ПОМ.	НАИМЕНОВАНИЕ ПОМЕЩЕНИЯ	ПЛОЩАДЬ М2
2.1	ХОЛЛ	7.50
2.2	СПАЛЬНЯ	22.20
2.3	ГАРДЕРОБНАЯ	6.60
2.4	САН.УЗЕЛ	5.60
2.5	СПАЛЬНЯ	14.40
2.6	САН.УЗЕЛ	6.60
2.7	СПАЛЬНЯ	15.60

ИТОГО 78.50