



ПЛАН 1 ЭТАЖА

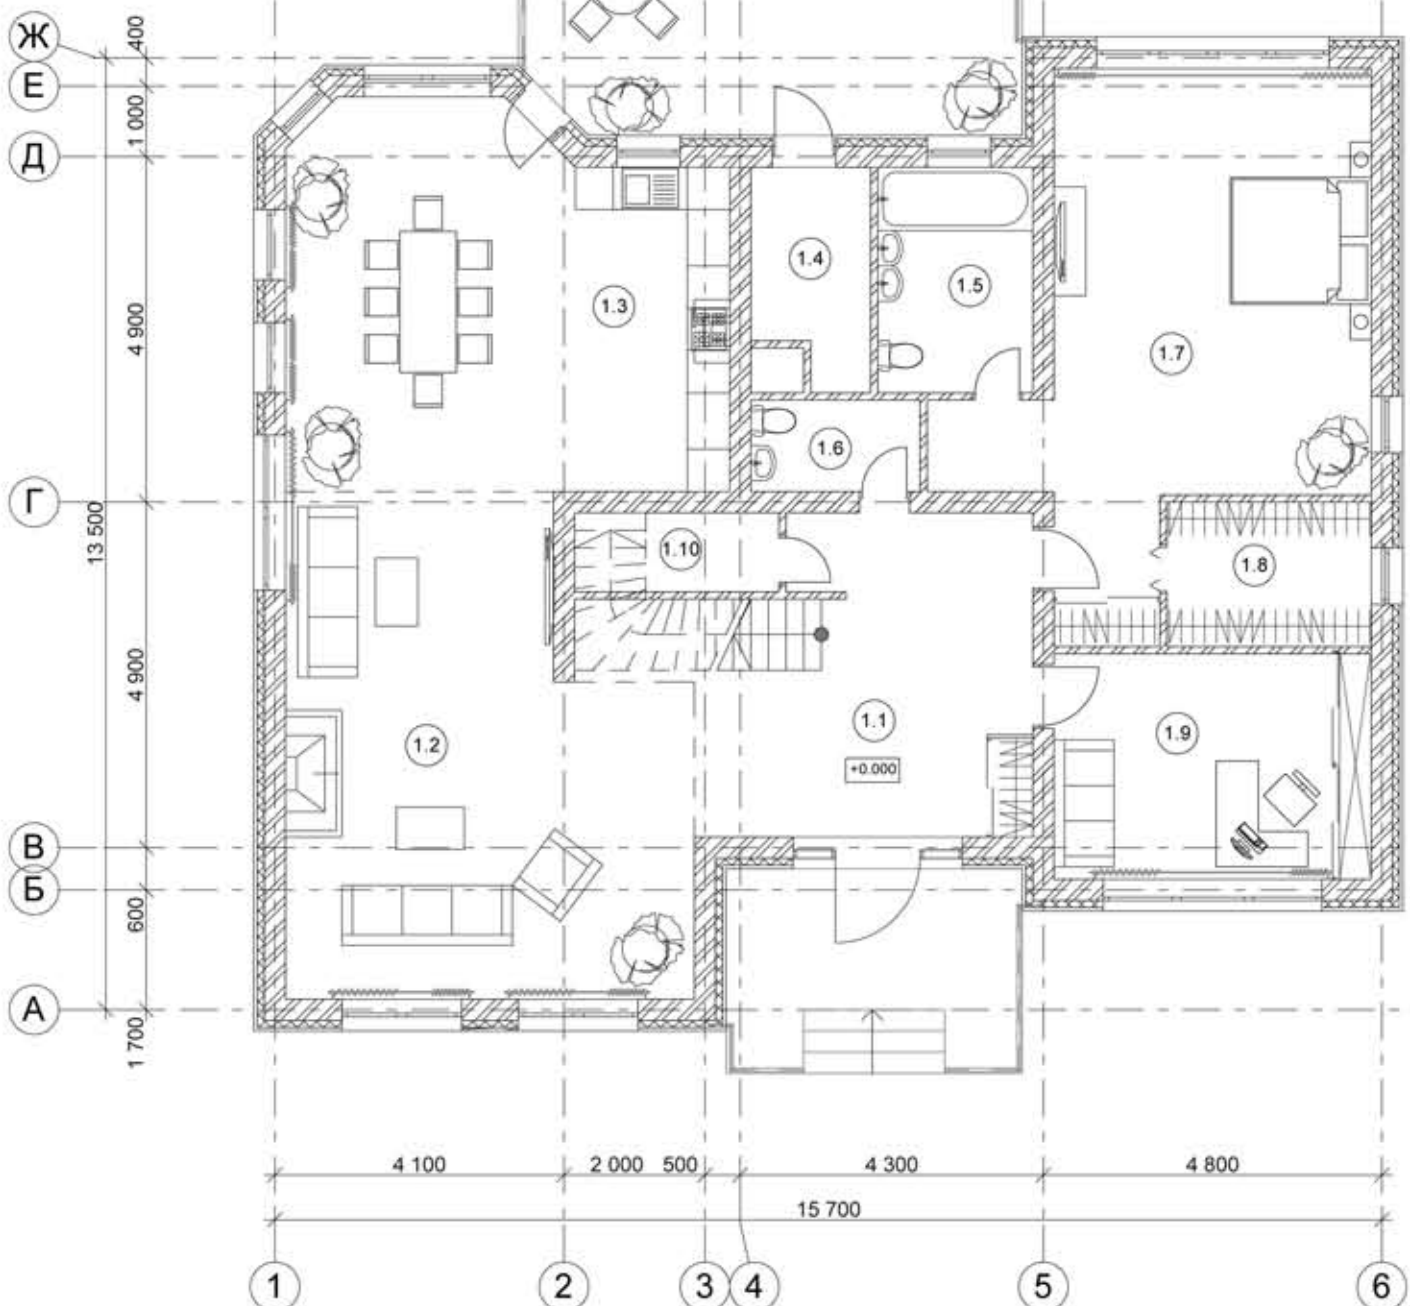

ЭКСПЛИКАЦИЯ ПОМЕЩЕНИЙ

№ ПОМ.	НАИМЕНОВАНИЕ ПОМЕЩЕНИЯ	ПЛОЩАДЬ М2
1.1	ХОЛЛ-ПРИХОЖАЯ	26.20
1.2	ГОСТИНАЯ	32.70
1.3	КУХНЯ-СТОЛОВАЯ	32.30
1.4	КОТЕЛЬНАЯ	5.40
1.5	САН.УЗЕЛ	7.70
1.6	САН.УЗЕЛ	3.10
1.7	СПАЛЬНЯ	32.70
1.8	ГАРДЕРОБНАЯ	5.80
1.9	КАБИНЕТ	14.60
1.10	ПОДСОБНОЕ ПОМЕЩЕНИЕ	3.30
ИТОГО		163.80

ПЛАН 2 ЭТАЖА

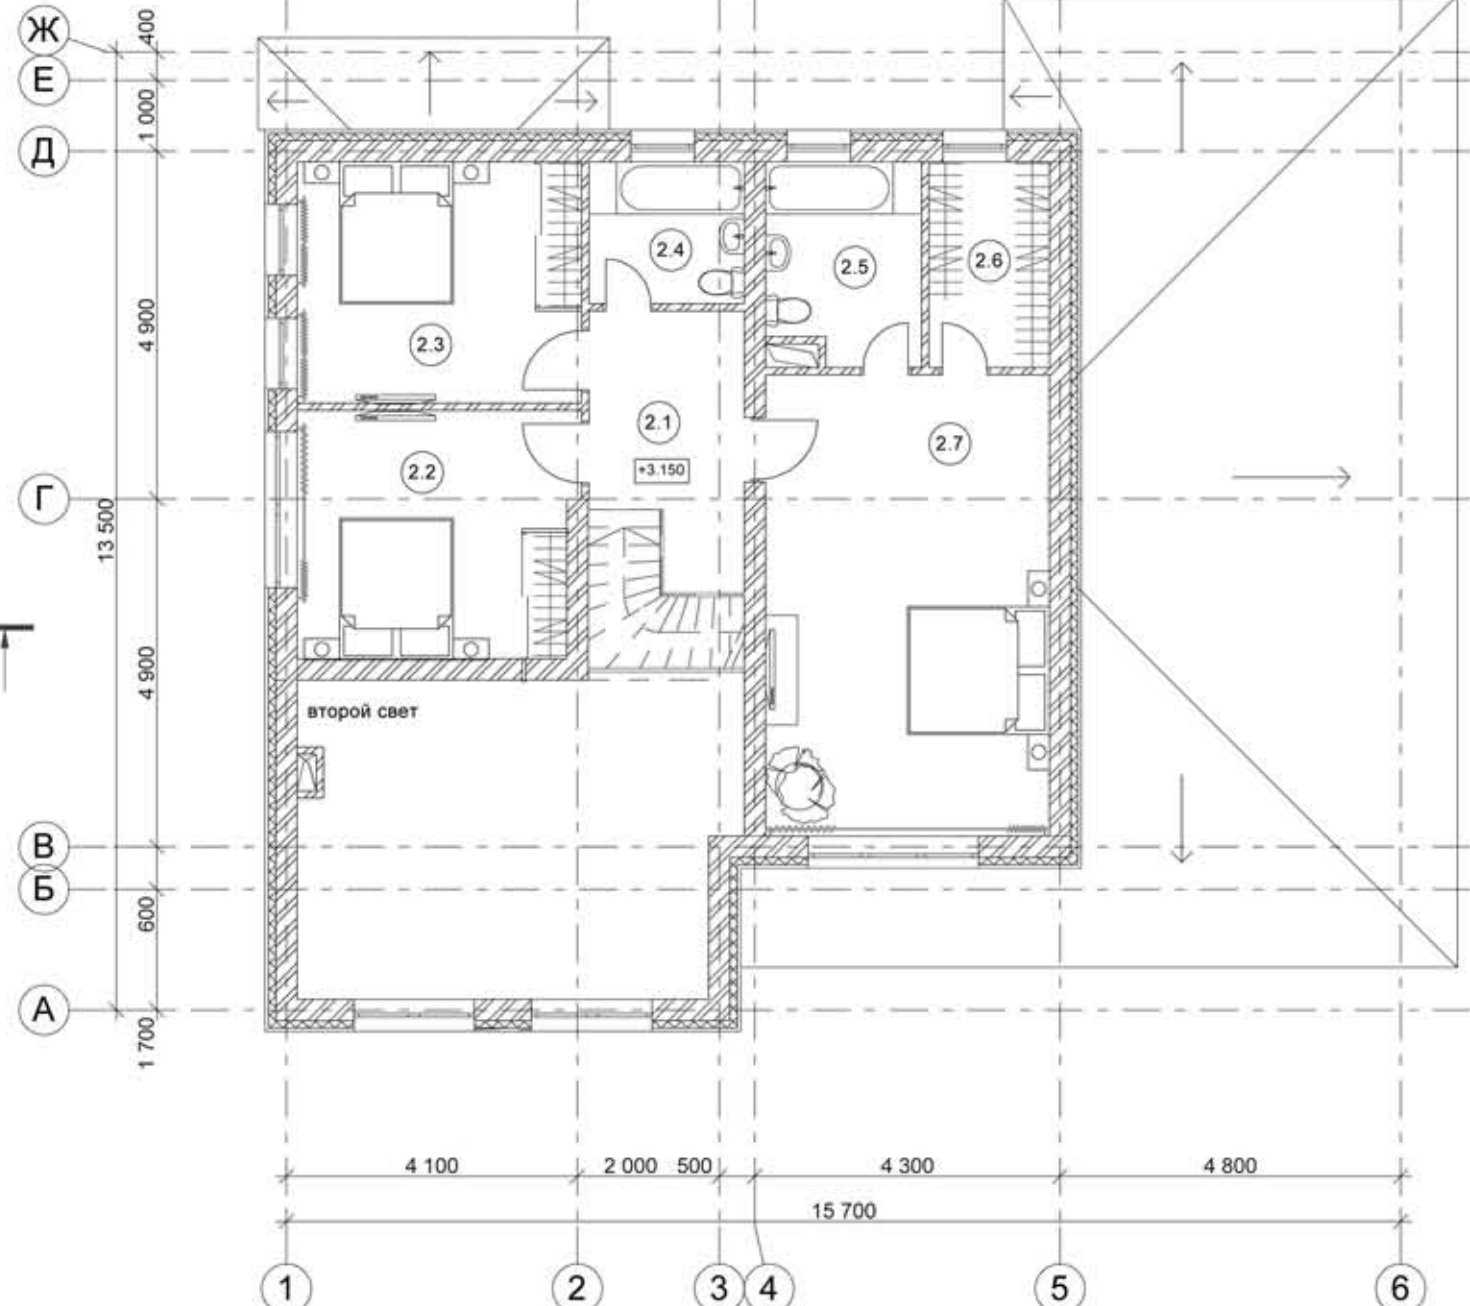

ЭКСПЛИКАЦИЯ ПОМЕЩЕНИЙ

№ ПОМ.	НАИМЕНОВАНИЕ ПОМЕЩЕНИЯ	ПЛОЩАДЬ М2
2.1	ХОЛЛ	7.60
2.2	СПАЛЬНЯ	13.60
2.3	СПАЛЬНЯ	13.60
2.4	САН.УЗЕЛ	4.40
2.5	САН.УЗЕЛ	6.40
2.6	ГАРДЕРОБНАЯ	4.90
2.7	СПАЛЬНЯ	26.00
ИТОГО		76.50