


ПЛАН 1 ЭТАЖА

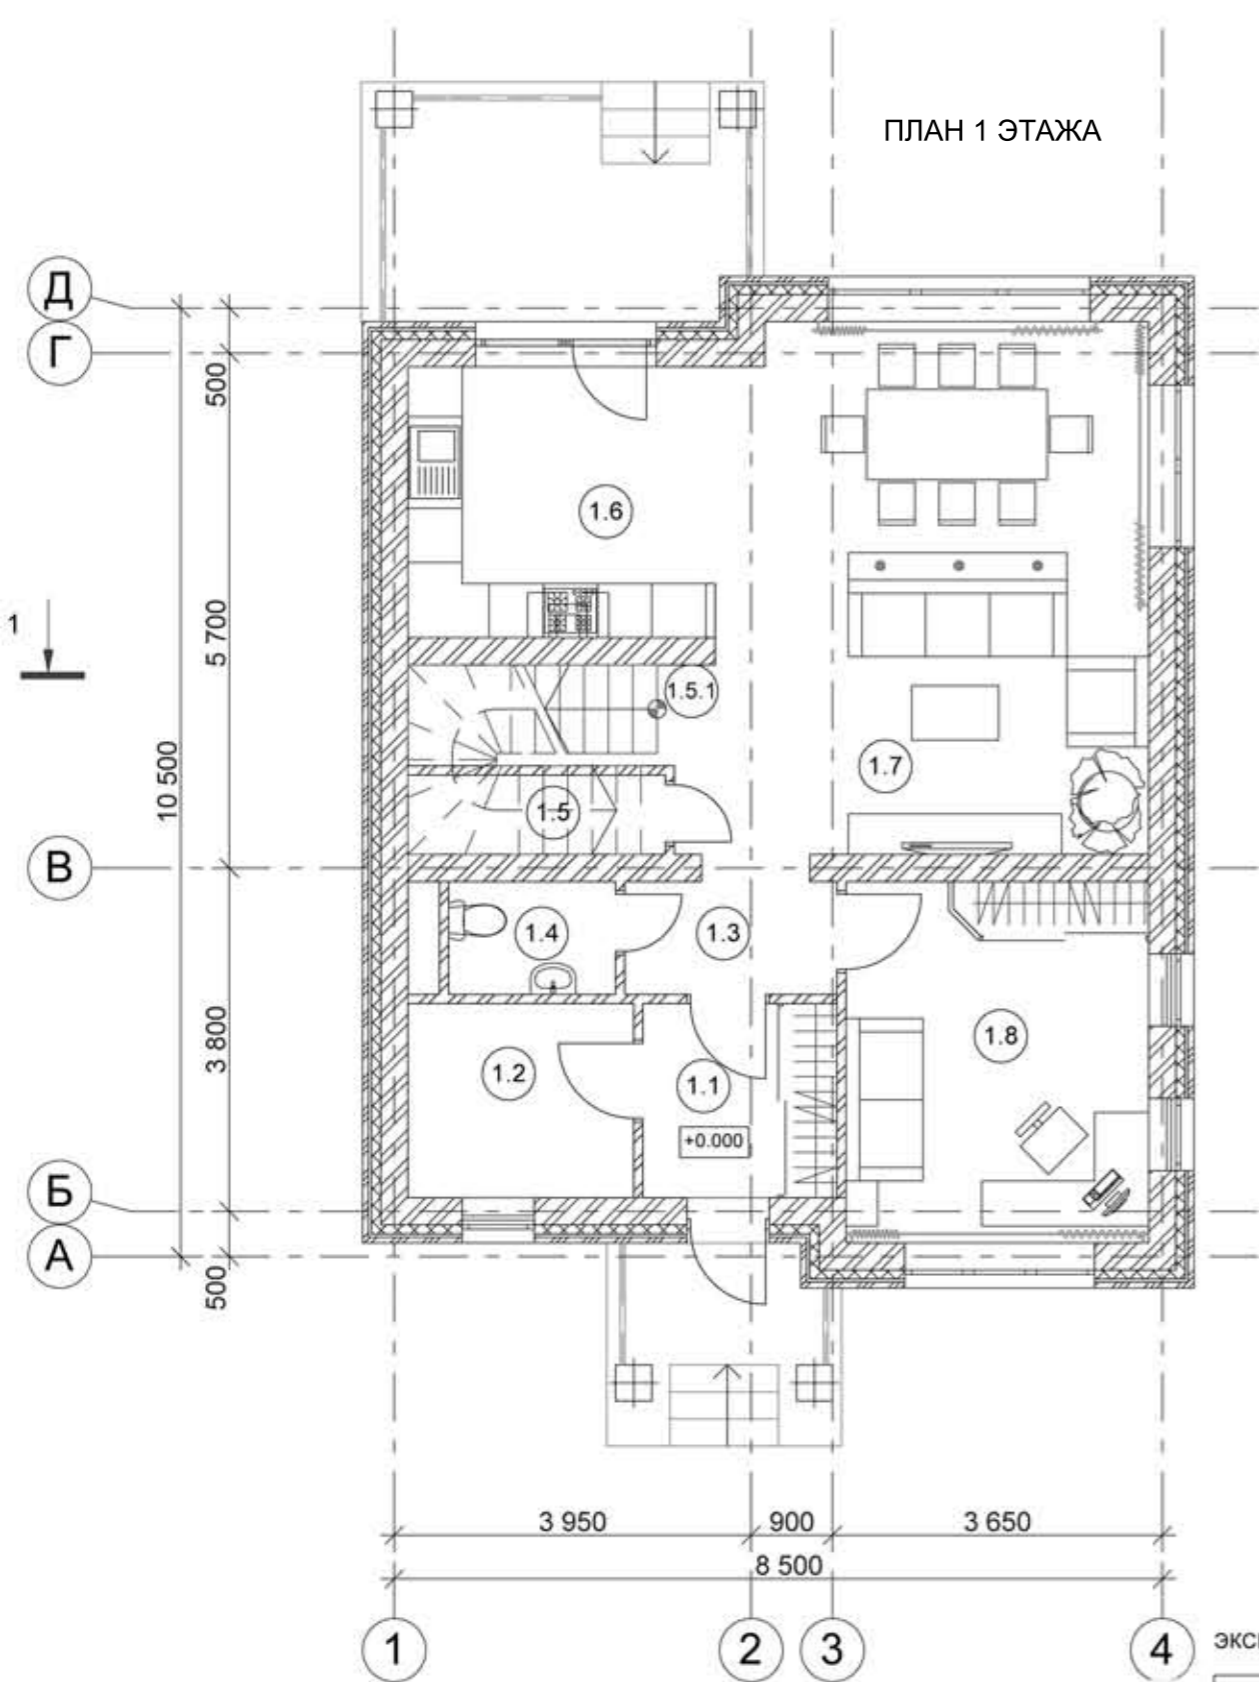


ЭКСПЛИКАЦИЯ ПОМЕЩЕНИЙ

№ ПОМ.	НАИМЕНОВАНИЕ ПОМЕЩЕНИЯ	ПЛОЩАДЬ М2
1.1	ПРИХОЖАЯ	4.40
1.2	КОТЕЛЬНАЯ	5.60
1.3	ХОЛЛ	2.90
1.4	САН.УЗЕЛ	2.90
1.5	ПОДСОБНОЕ ПОМ.	2.50
1.5.1	ЛЕСТНИЧНАЯ КЛЕТКА	3.90
1.6	КУХНЯ	9.90
1.7	ГОСТИНАЯ-СТОЛОВАЯ	28.60
1.8	КАБИНЕТ	13.40

ИТОГО 74.10

ПЛАН 2 ЭТАЖА

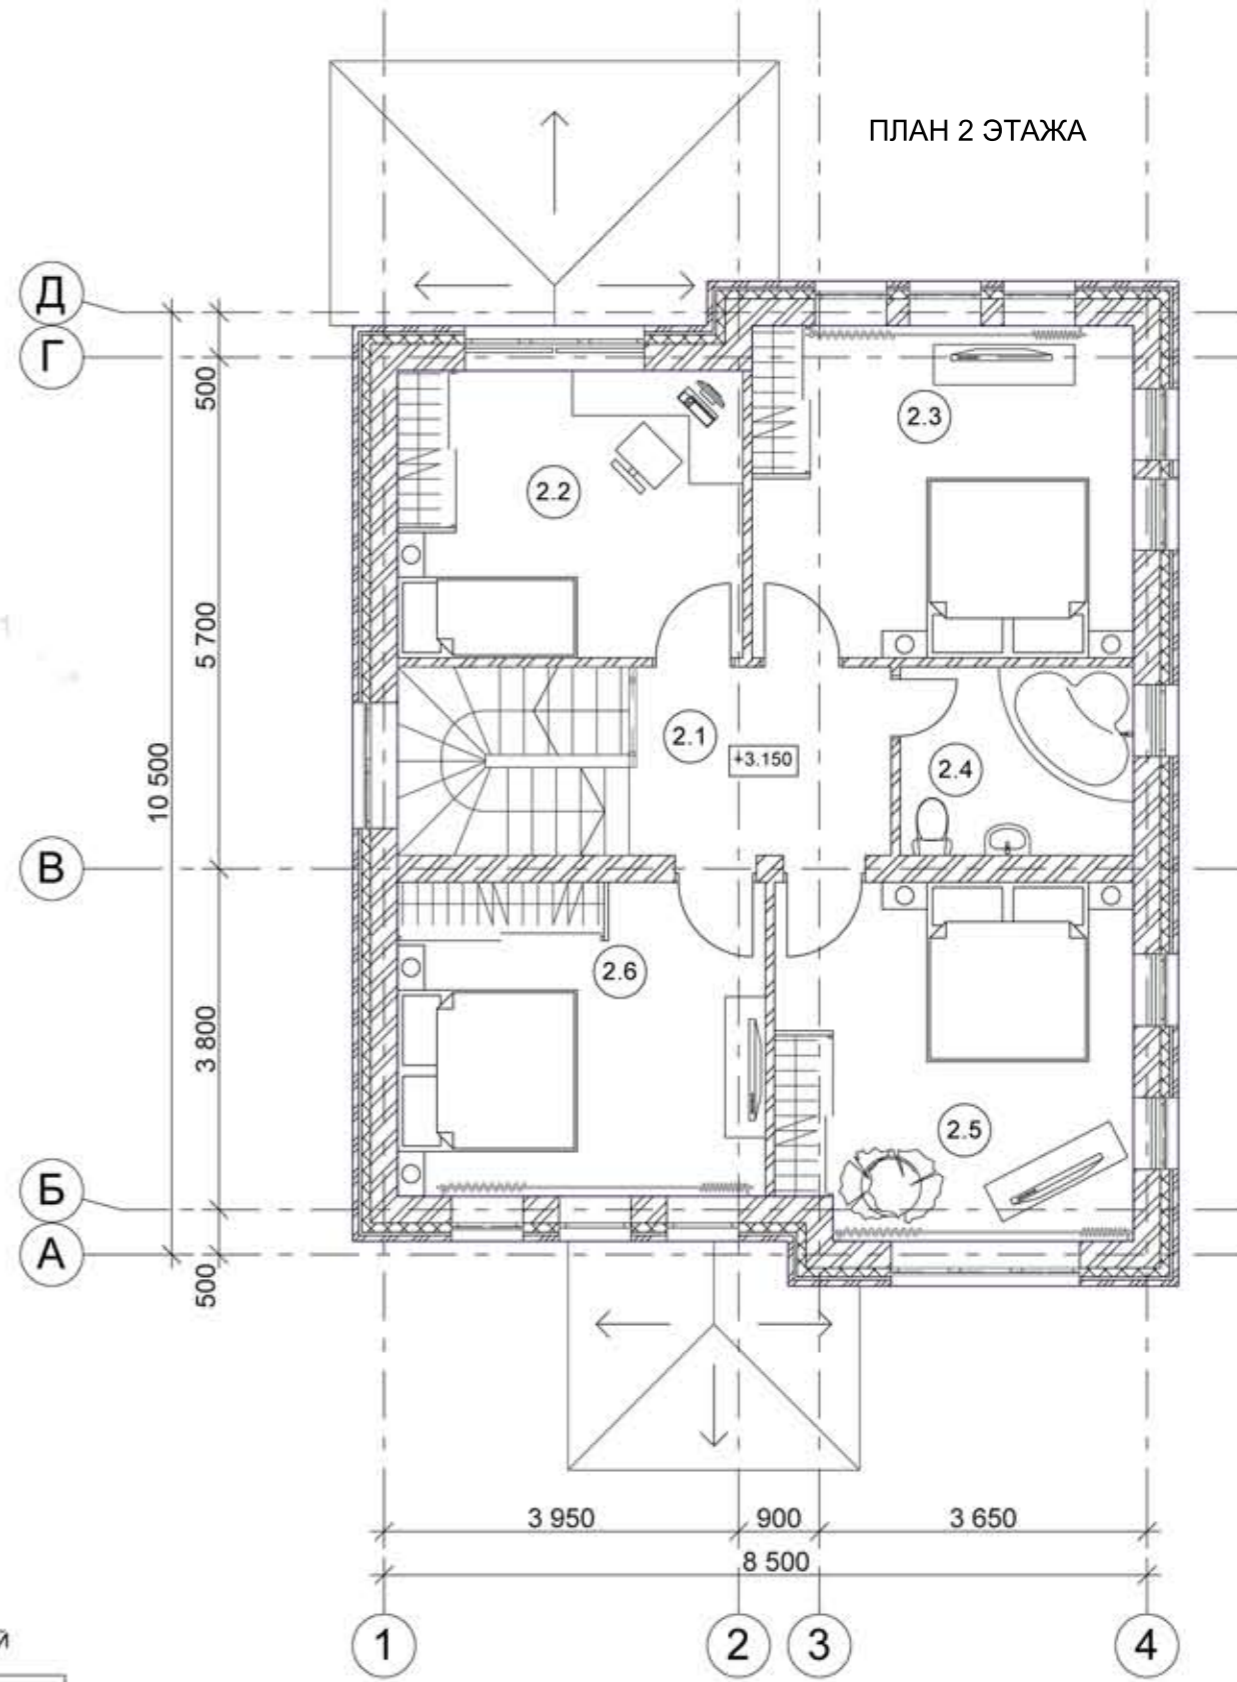

ЭКСПЛИКАЦИЯ ПОМЕЩЕНИЙ

№ ПОМ.	НАИМЕНОВАНИЕ ПОМЕЩЕНИЯ	ПЛОЩАДЬ М2
2.1	ХОЛЛ	6.10
2.2	СПАЛЬНЯ	12.30
2.3	СПАЛЬНЯ	15.70
2.4	САН.УЗЕЛ	5.50
2.5	СПАЛЬНЯ	15.70
2.6	СПАЛЬНЯ	14.30

ИТОГО 69.60