


ЭКСПЛИКАЦИЯ ПОМЕЩЕНИЙ

№ ПОМ.	НАИМЕНОВАНИЕ ПОМЕЩЕНИЯ	ПЛОЩАДЬ М ²
1.1	ПРИХОЖАЯ	4.00
1.2	КОТЕЛЬНАЯ	5.60
1.3	ХОЛЛ	3.40
1.4	САН.УЗЕЛ	3.40
1.5	ГОСТИНАЯ-СТОЛОВАЯ	29.20
1.6	КУХНЯ	10.50
1.7	ЛЕСТНИЧНАЯ КЛЕТКА	4.20
1.8	ПОДСОБНОЕ ПОМ.	2.60
1.9	КАБИНЕТ	14.30
ИТОГО		77.20

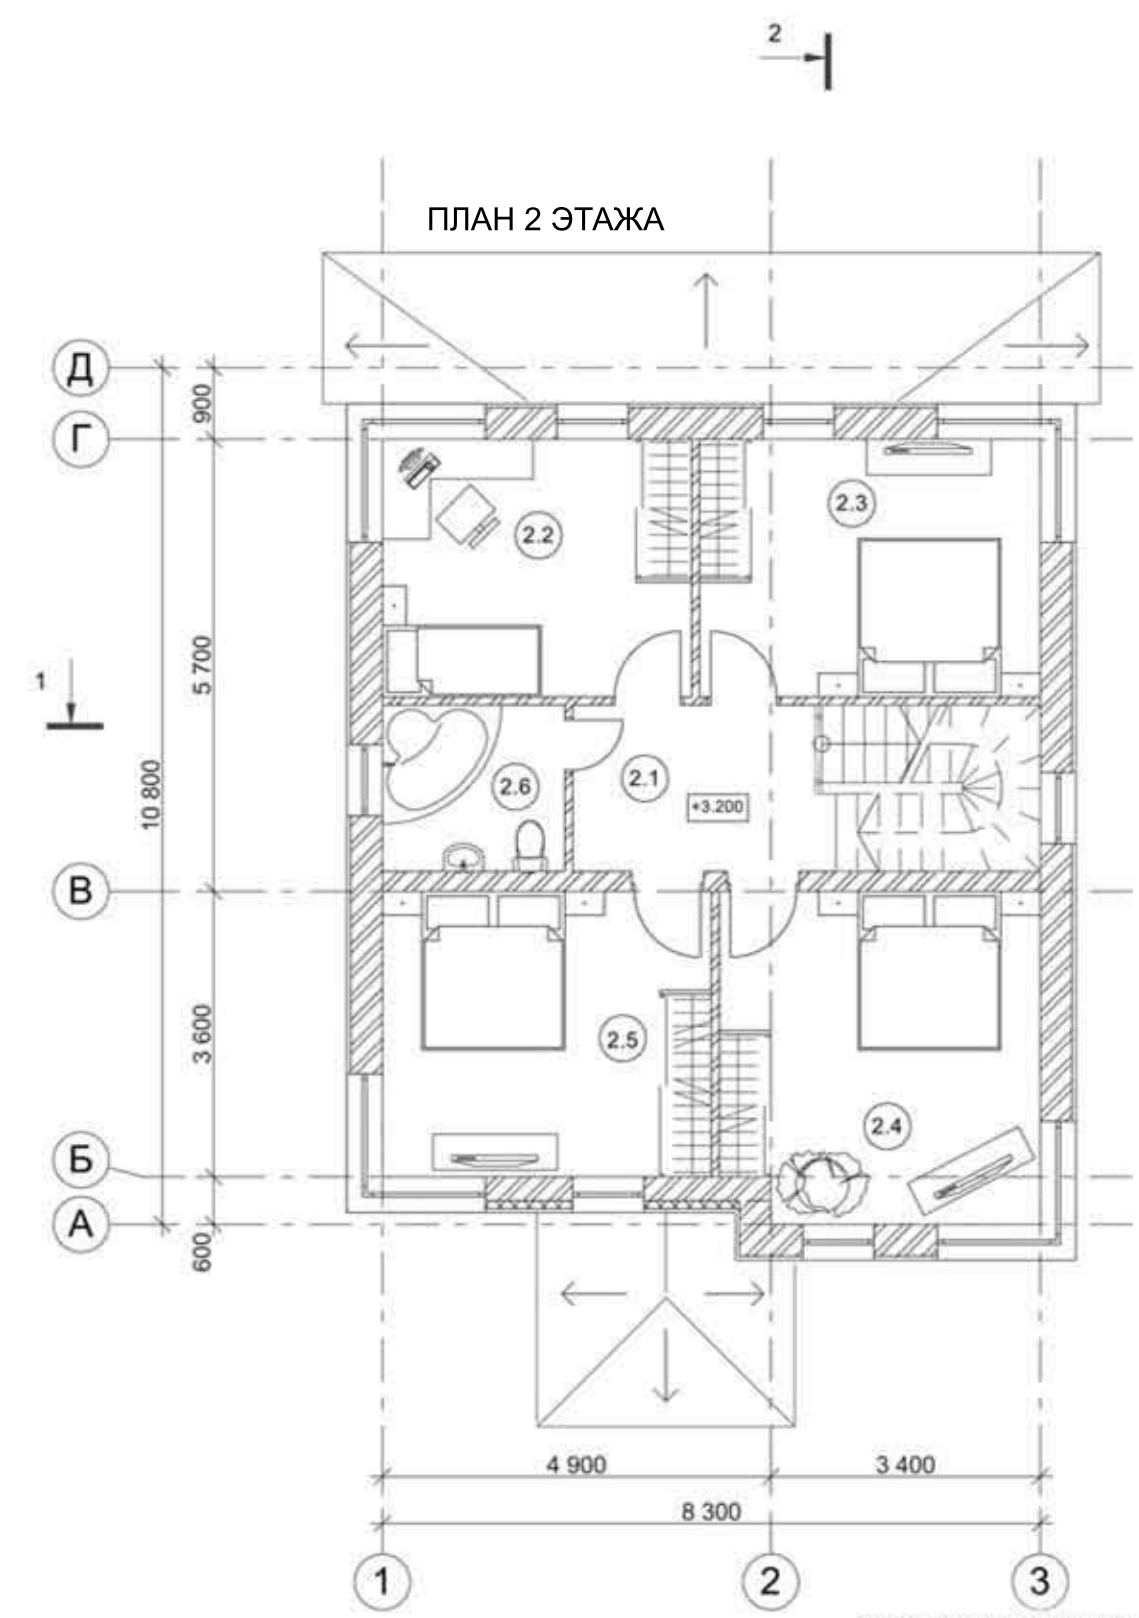

ЭКСПЛИКАЦИЯ ПОМЕЩЕНИЙ

№ ПОМ.	НАИМЕНОВАНИЕ ПОМЕЩЕНИЯ	ПЛОЩАДЬ М ²
2.1	ХОЛЛ	6.60
2.2	СПАЛЬНЯ	12.70
2.3	СПАЛЬНЯ	14.00
2.4	СПАЛЬНЯ	16.70
2.5	СПАЛЬНЯ	14.90
2.6	САН.УЗЕЛ	4.90

ИТОГО 69.80