


ЭКСПЛИКАЦИЯ ПОМЕЩЕНИЙ

№ ПОМ.	НАИМЕНОВАНИЕ ПОМЕЩЕНИЯ	ПЛОЩАДЬ М2
1.1	ПРИХОЖАЯ	3.20
1.2	ХОЛЛ	14.40
1.3	КАБИНЕТ	10.30
1.4	ГОСТИНАЯ	15.80
1.5	СТОЛОВАЯ	15.60
1.6	КУХНЯ	13.30
1.7	САН.УЗЕЛ	3.90
1.8	КОТЕЛЬНАЯ	6.30

ИТОГО 82.80

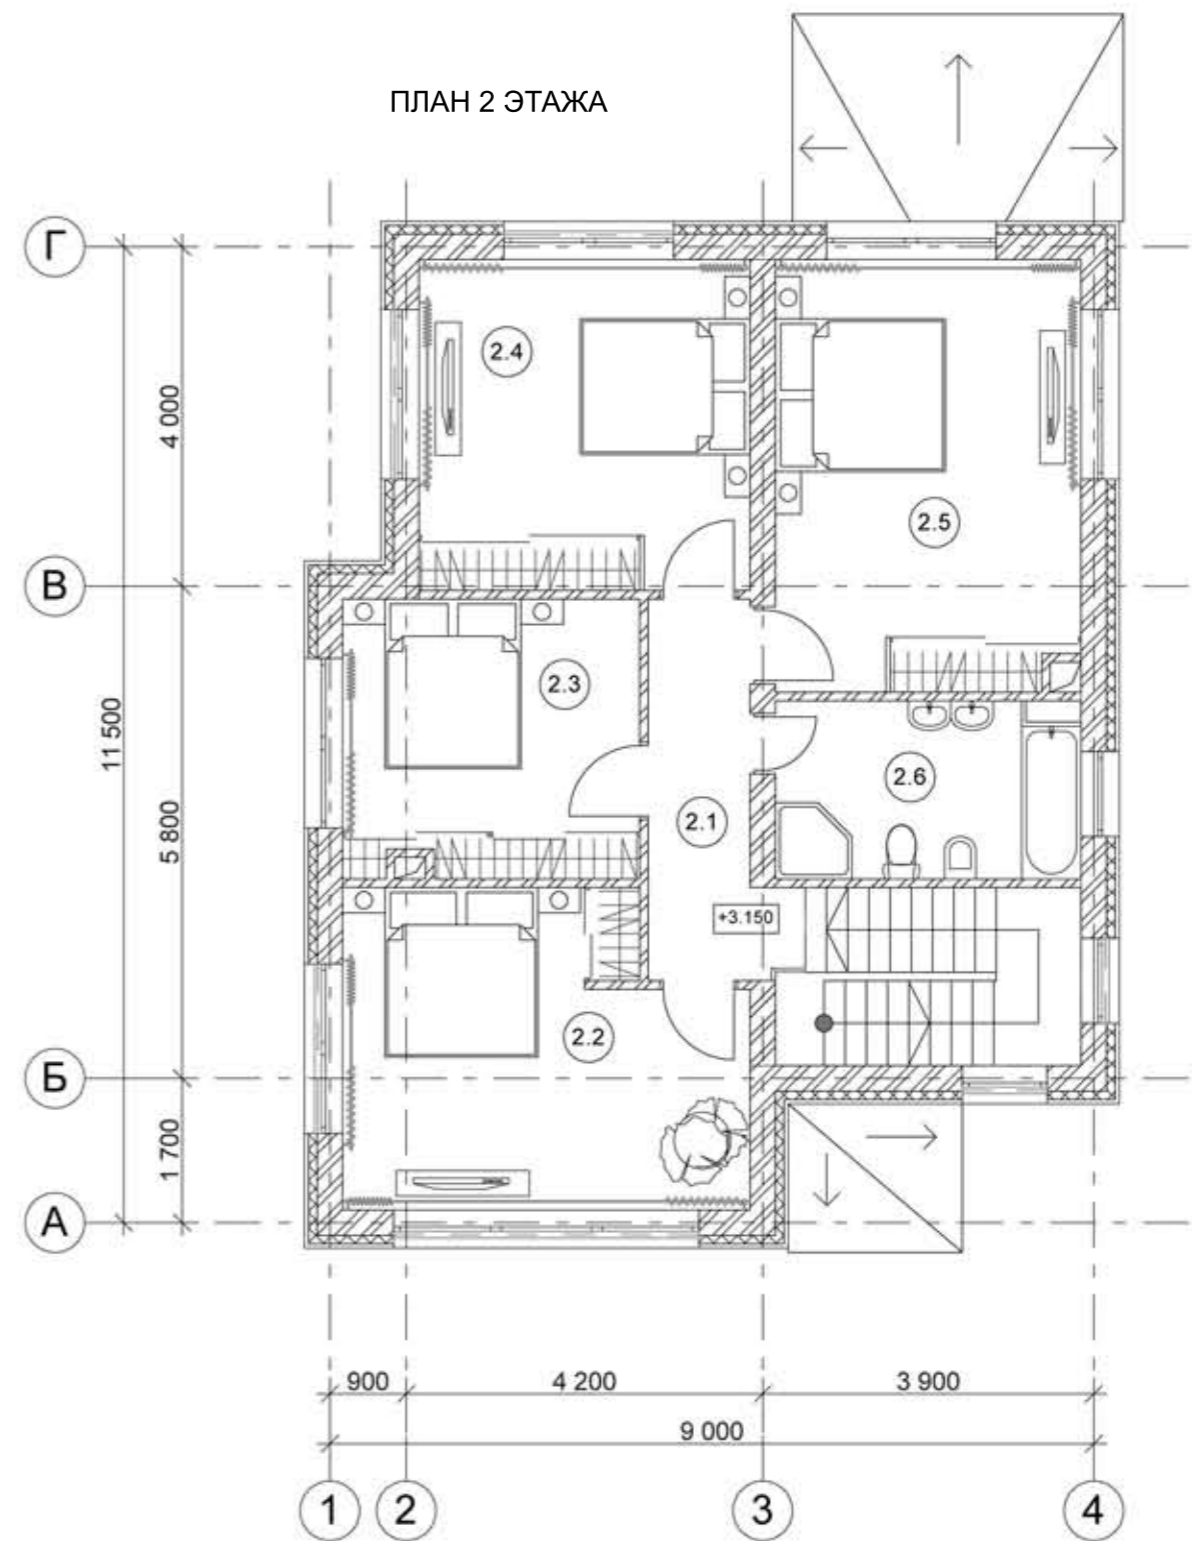

ЭКСПЛИКАЦИЯ ПОМЕЩЕНИЙ

№ ПОМ.	НАИМЕНОВАНИЕ ПОМЕЩЕНИЯ	ПЛОЩАДЬ М2
2.1	ХОЛЛ	6.10
2.2	СПАЛЬНЯ	16.70
2.3	СПАЛЬНЯ	11.50
2.4	СПАЛЬНЯ	15.20
2.5	СПАЛЬНЯ	18.40
2.6	САН.УЗЕЛ	7.60

ИТОГО 75.50