


ЭКСПЛИКАЦИЯ ПОМЕЩЕНИЙ

№ ПОМ.	НАИМЕНОВАНИЕ ПОМЕЩЕНИЯ	ПЛОЩАДЬ М2
1.1	ПРИХОЖАЯ	4.70
1.2	ХОЛЛ	4.20
1.3	КАБИНЕТ	17.30
1.4	ГОСТИНАЯ	31.90
1.5	КУХНЯ-СТОЛОВАЯ	17.90
1.6	ЛЕСТНИЧНАЯ КЛЕТКА	4.10
1.6.1	ПОДСОБНОЕ ПОМ.	3.30
1.7	САН.УЗЕЛ	1.70
1.8	КОТЕЛЬНАЯ	6.20

ИТОГО 91.30

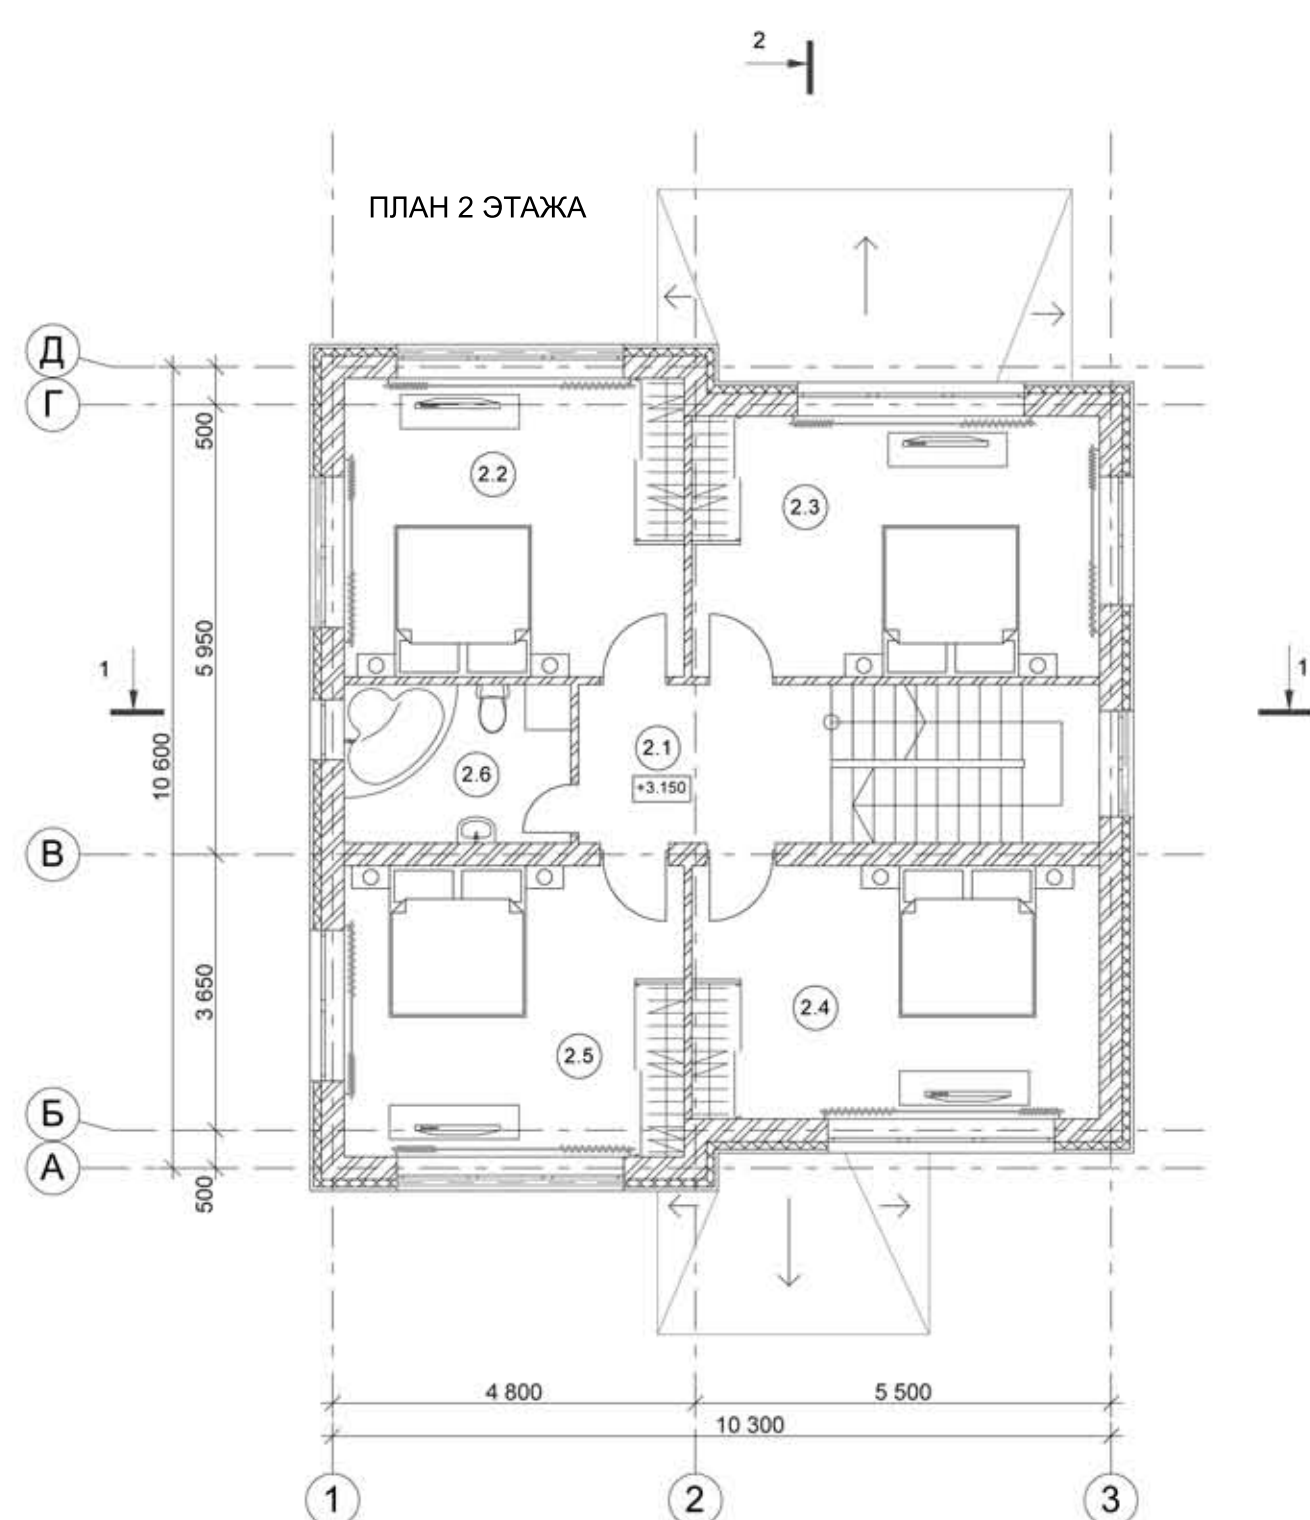

ЭКСПЛИКАЦИЯ ПОМЕЩЕНИЙ

№ ПОМ.	НАИМЕНОВАНИЕ ПОМЕЩЕНИЯ	ПЛОЩАДЬ М2
2.1	ХОЛЛ	7.00
2.2	СПАЛЬНЯ	17.80
2.3	СПАЛЬНЯ	18.60
2.4	СПАЛЬНЯ	18.10
2.5	СПАЛЬНЯ	17.10
2.6	САН.УЗЕЛ	6.30

ИТОГО 84.90