



ПЛАН 1 ЭТАЖА

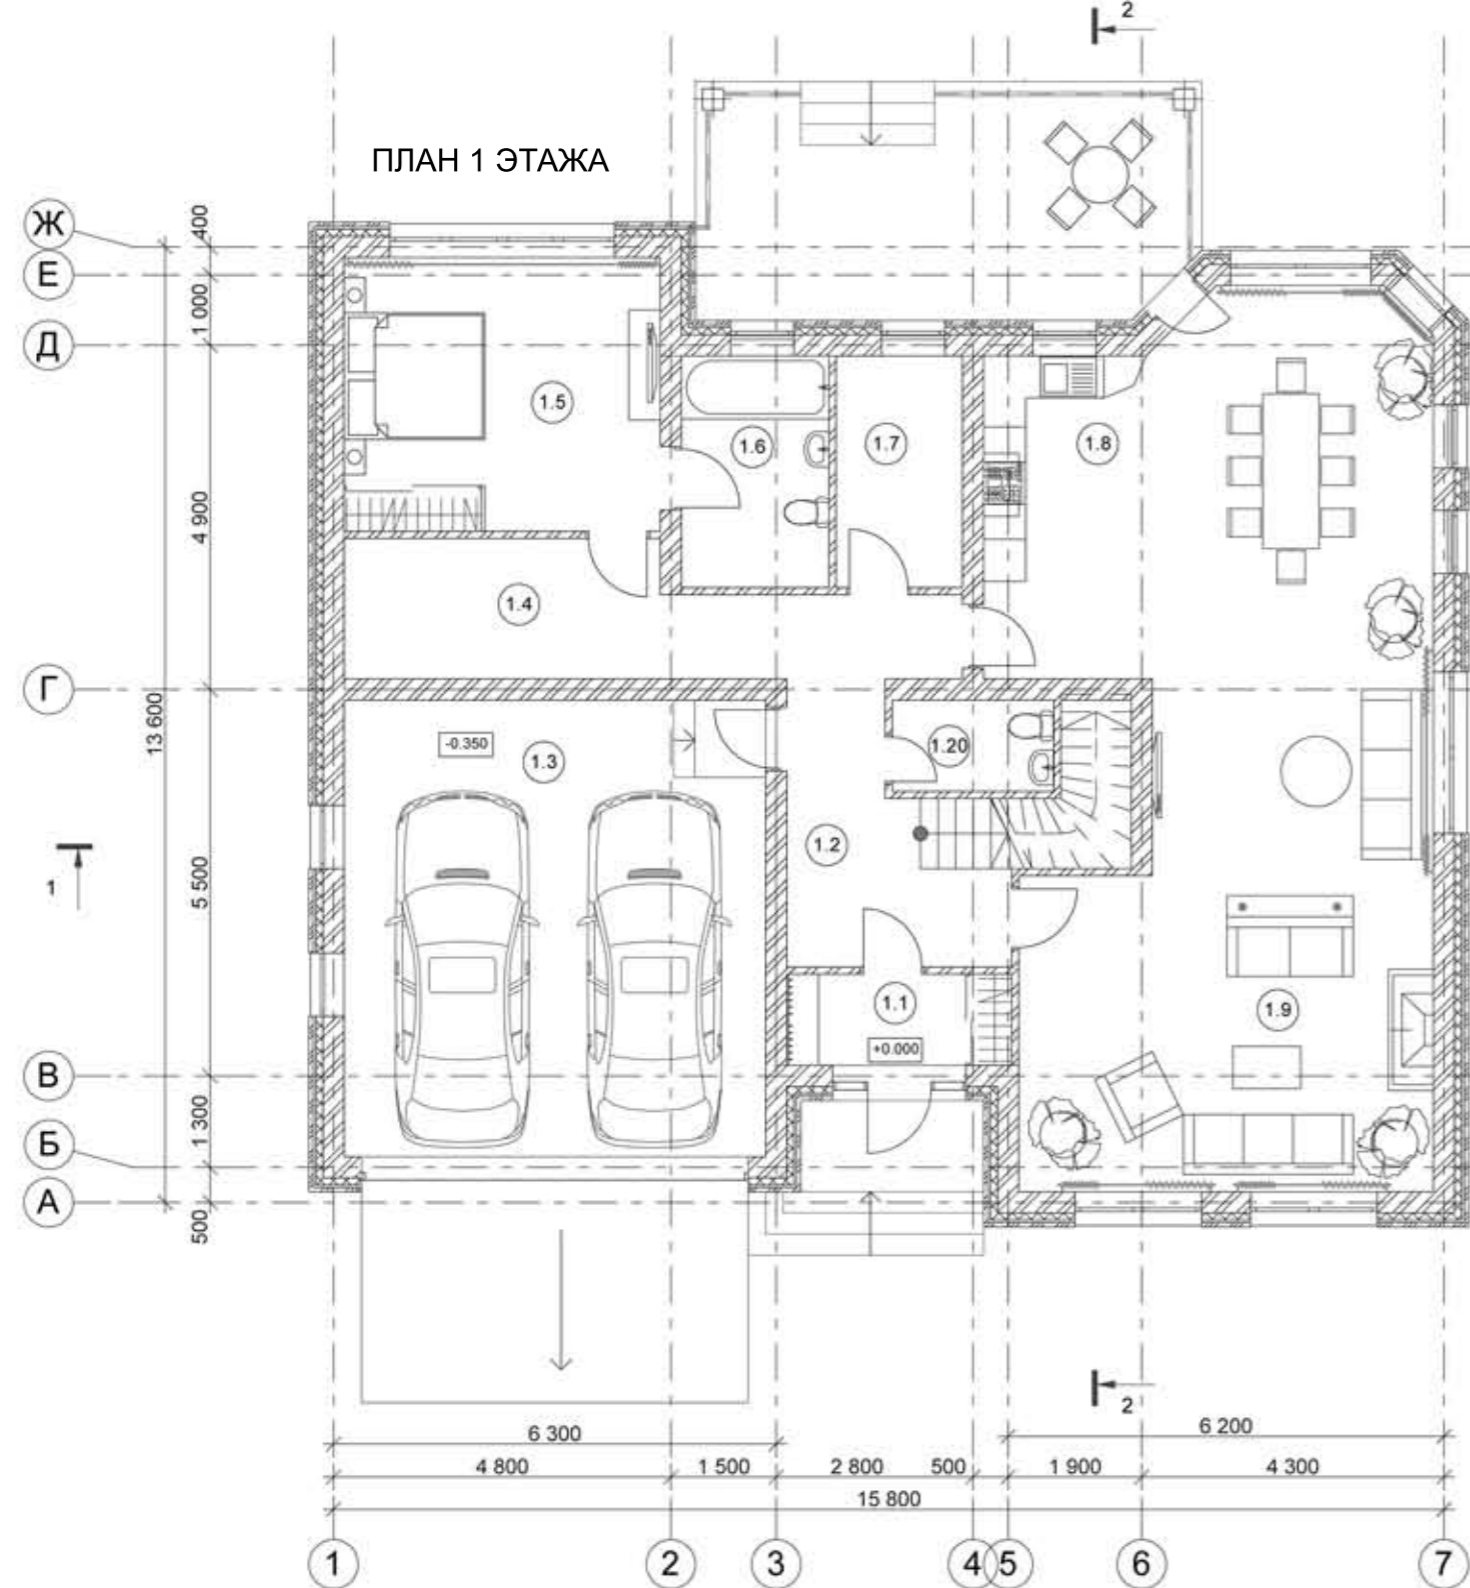

ЭКСПЛИКАЦИЯ ПОМЕЩЕНИЙ

№ ПОМ.	НАИМЕНОВАНИЕ ПОМЕЩЕНИЯ	ПЛОЩАДЬ М2
1.1	ТАМБУР	4.20
1.2	ХОЛЛ	13.20
1.3	ГАРАЖ	39.00
1.4	КОРИДОР	14.20
1.5	ГОСТЕВАЯ КОМНАТА	17.50
1.6	САН.УЗЕЛ	6.90
1.7	КОТЕЛЬНАЯ	5.90
1.8	КУХНЯ-СТОЛОВАЯ	32.80
1.9	ГОСТИНАЯ	37.70
1.20	САН.УЗЕЛ	3.00
ИТОГО		174.40

ПЛАН 2 ЭТАЖА

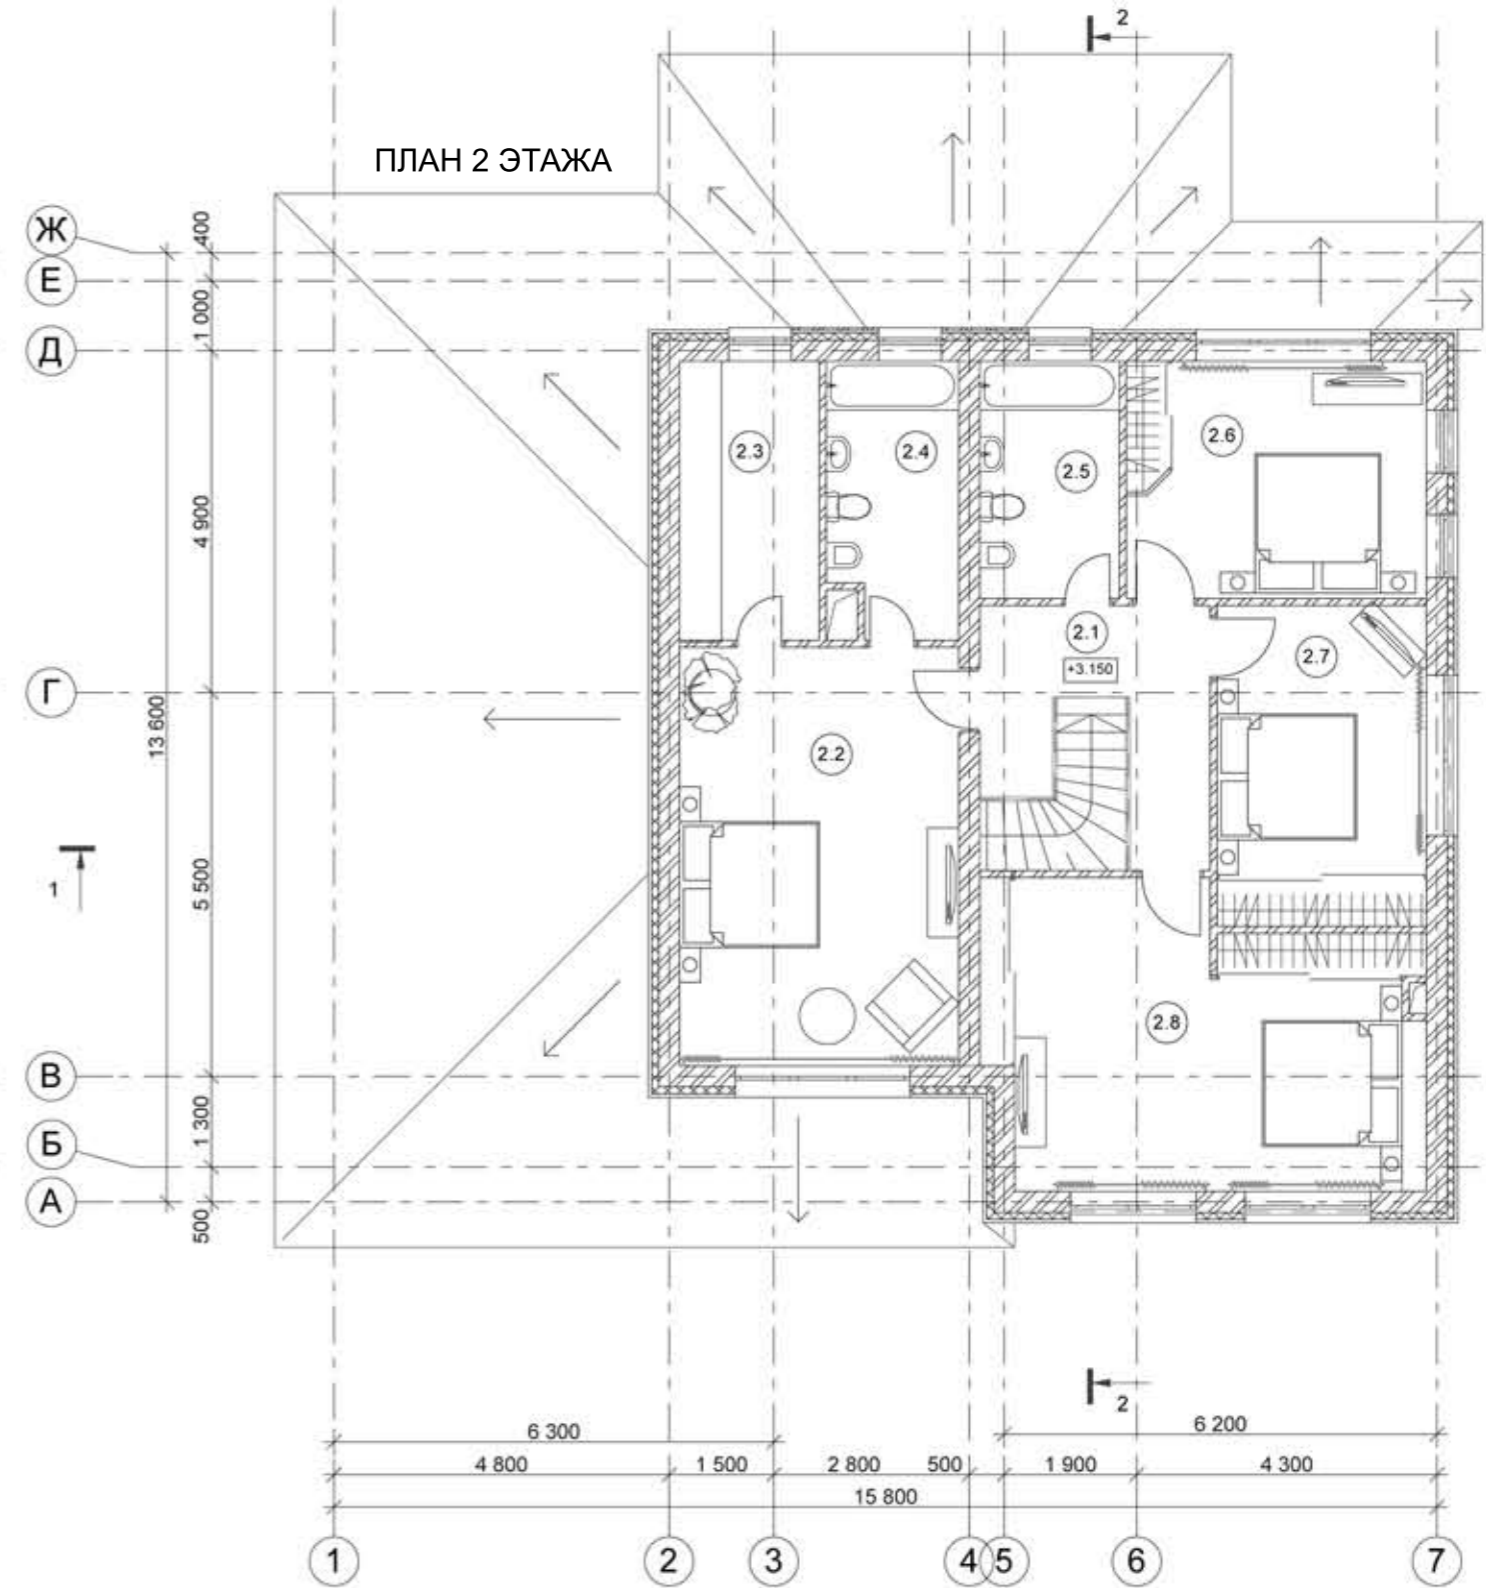

ЭКСПЛИКАЦИЯ ПОМЕЩЕНИЙ

№ ПОМ.	НАИМЕНОВАНИЕ ПОМЕЩЕНИЯ	ПЛОЩАДЬ М2
2.1	ХОЛЛ	9.20
2.2	СПАЛЬНЯ	23.90
2.3	ГАРДЕРОБНАЯ	8.10
2.4	САН.УЗЕЛ	7.60
2.5	САН.УЗЕЛ	6.70
2.6	СПАЛЬНЯ	14.30
2.7	СПАЛЬНЯ	14.10
2.8	СПАЛЬНЯ	25.40
ИТОГО		109.30